
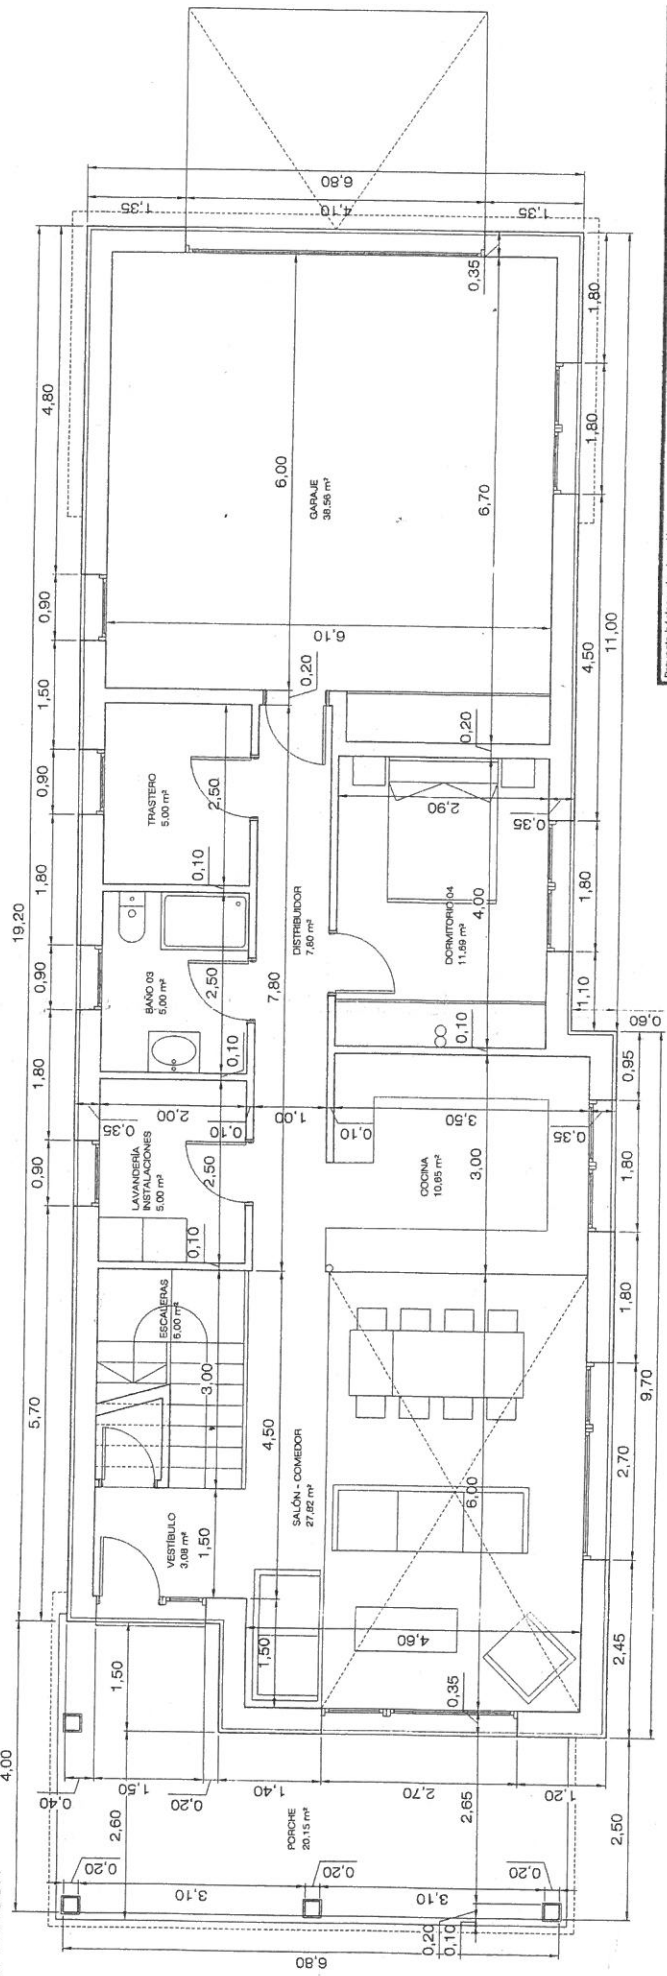
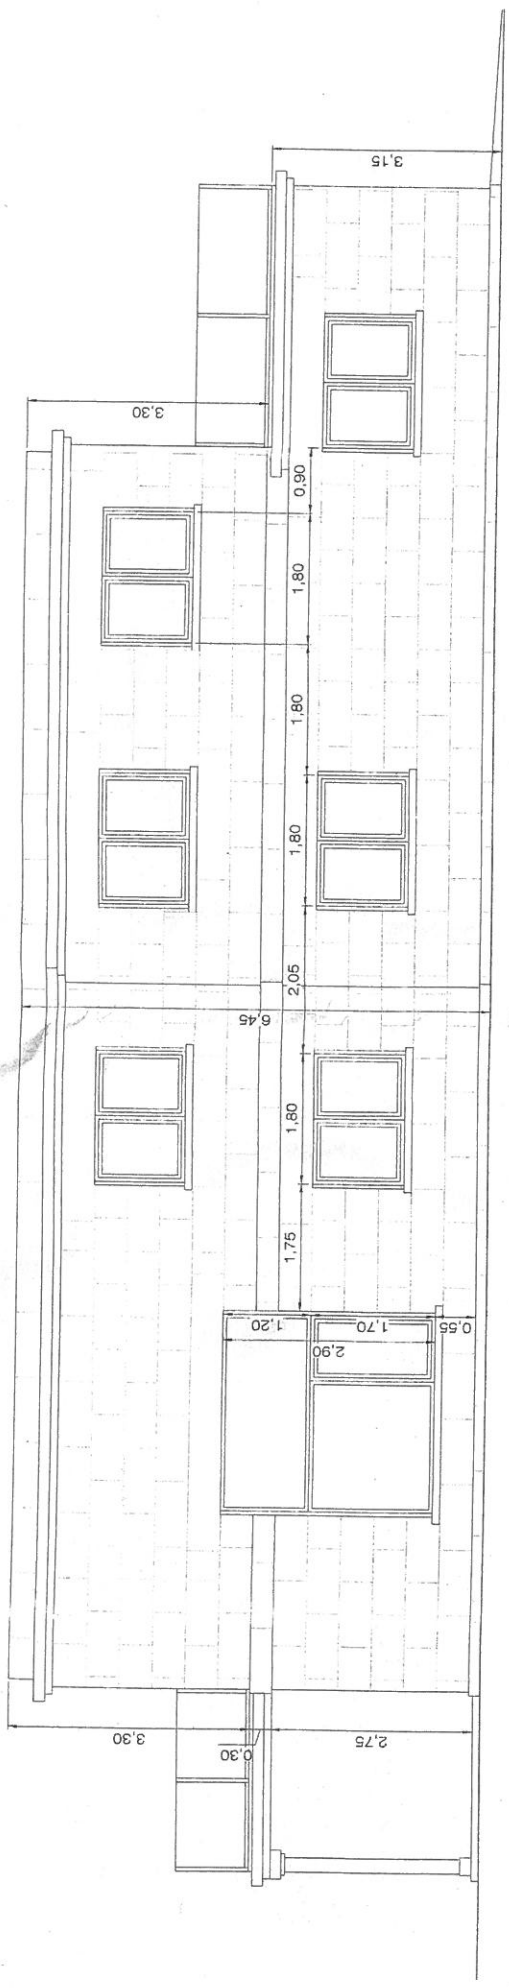


ALZADO SUR

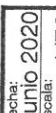


 Fecha: **Junio 2020**
 Escala: **1/50**
 Nº de plano: **A01**
 Elaborado por: **ESTUARCONESIS S.L.P.**
 Telf: **098 010 848**
 El Aduano, San Juan, P.R.
 Luciano Fernández Valverde, N° CO-03 2.885
 ESTUARCONESIS S.L.P. Nº CO-03 20.203

Proyecto básico y de ejecución:
VIVIENDA UNIFAMILIAR AISLADA EN MIDE
 Promotor:
JOSÉ GOBERNA
 Situación:
AV RICARDO MELLA, VIGO, PONTEVEDRA.
 Plano:
PLANTA BAJA, ACOTADO, DISTRIBUCIÓN Y SUPERFICIES.
ALZADO SUR

- PB Sc. Total Cerrada 143,43 m²
- PB Sc. Vivienda Cerrada 97,30 m²
- PB Sc. Garaje Cerrada 46,13 m²
- PB Sc. Vivienda Abierta 20,15 m²
- PB Sc. Total 163,58 m²

PLANTA BAJA