




SECCIÓN A-A'

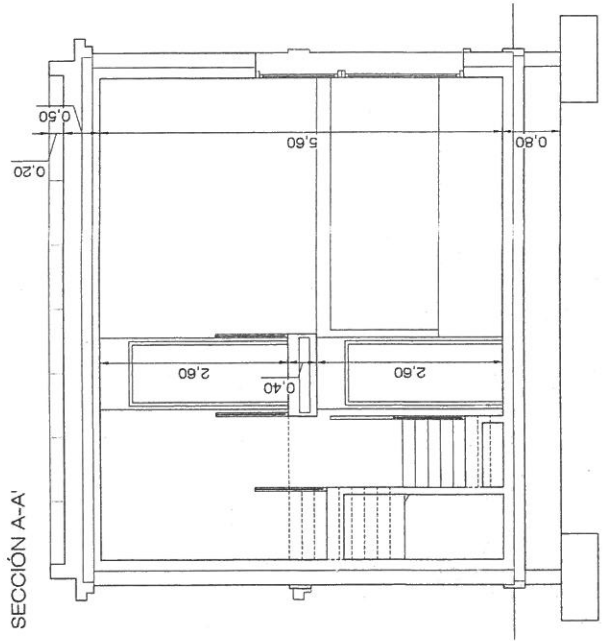

SECCIÓN B-B'

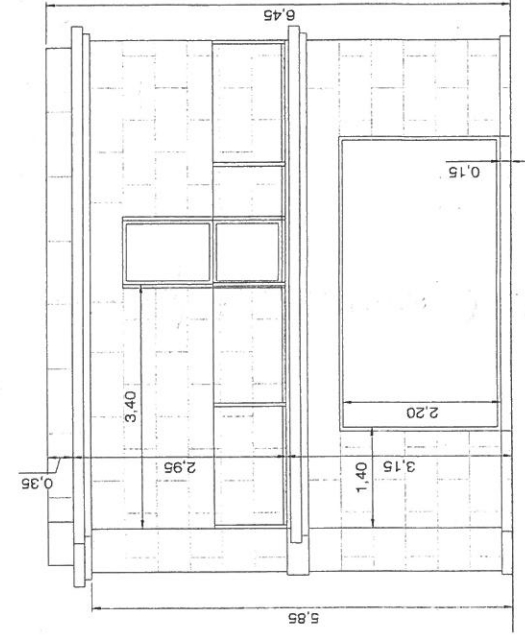

ALZADO ESTE

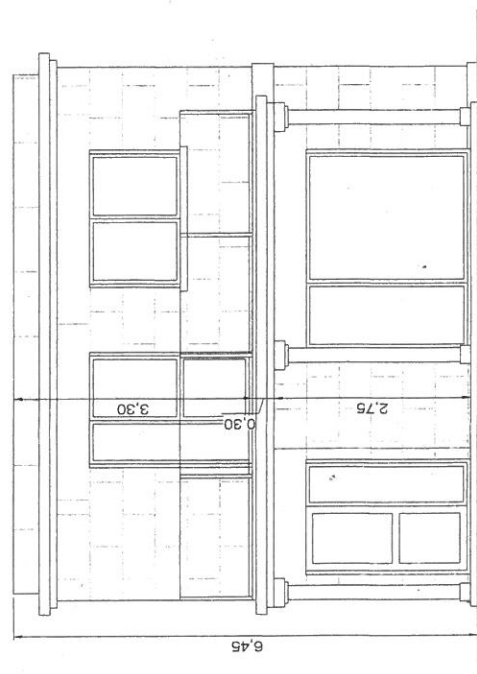

ALZADO OESTE

Proyecto: Boleto y de elevación:
 VIVIENDA UNIFAMILIAR AISLADA EN MIDE
 Promotor:
 JOSÉ GOBERNA
 Situación:
 AV. RICARDO MELLA, VIGO, PONTEVEDRA.
 Plano:
 ALZADOS ESTE Y OESTE, SECCIONES A-A' Y B-B'
 Luchino Fernández Valverde, N° COAG 2.885
 ESTUARONESIS S.L.P. N° COAG 20.203
 Fecha: Junio 2020
 Escala: 1/50
 N° de plano: A03