
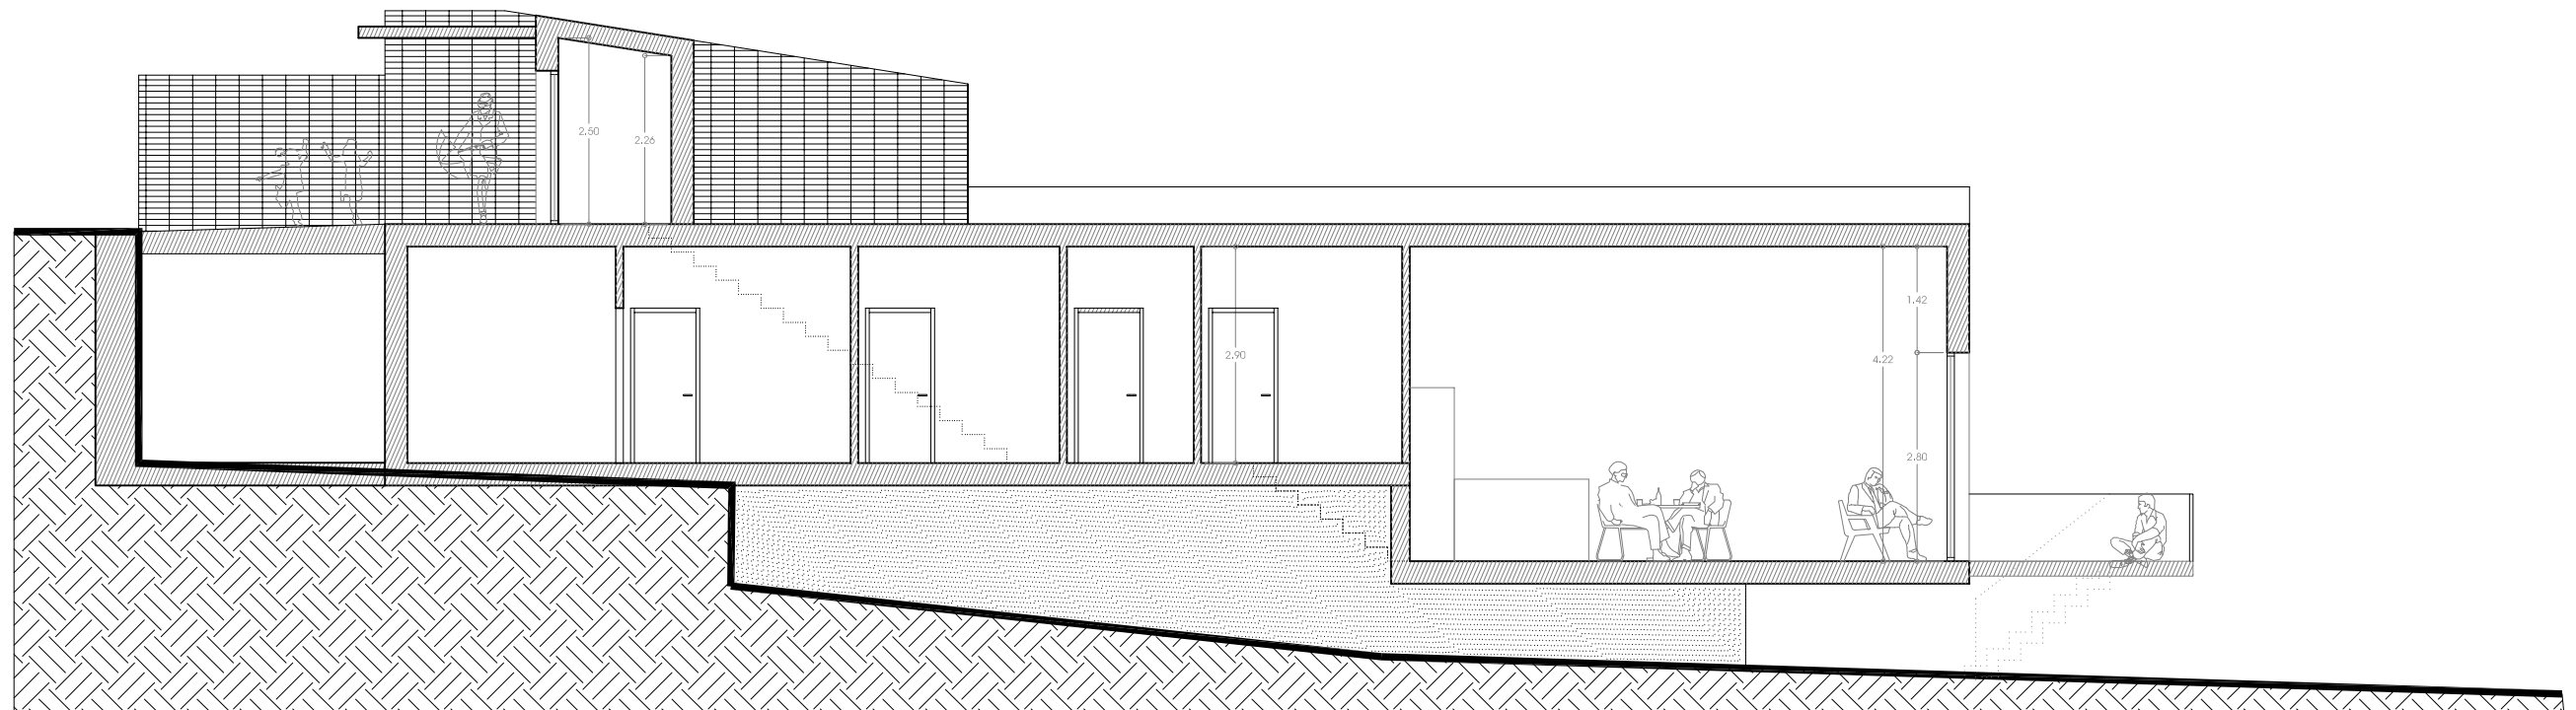


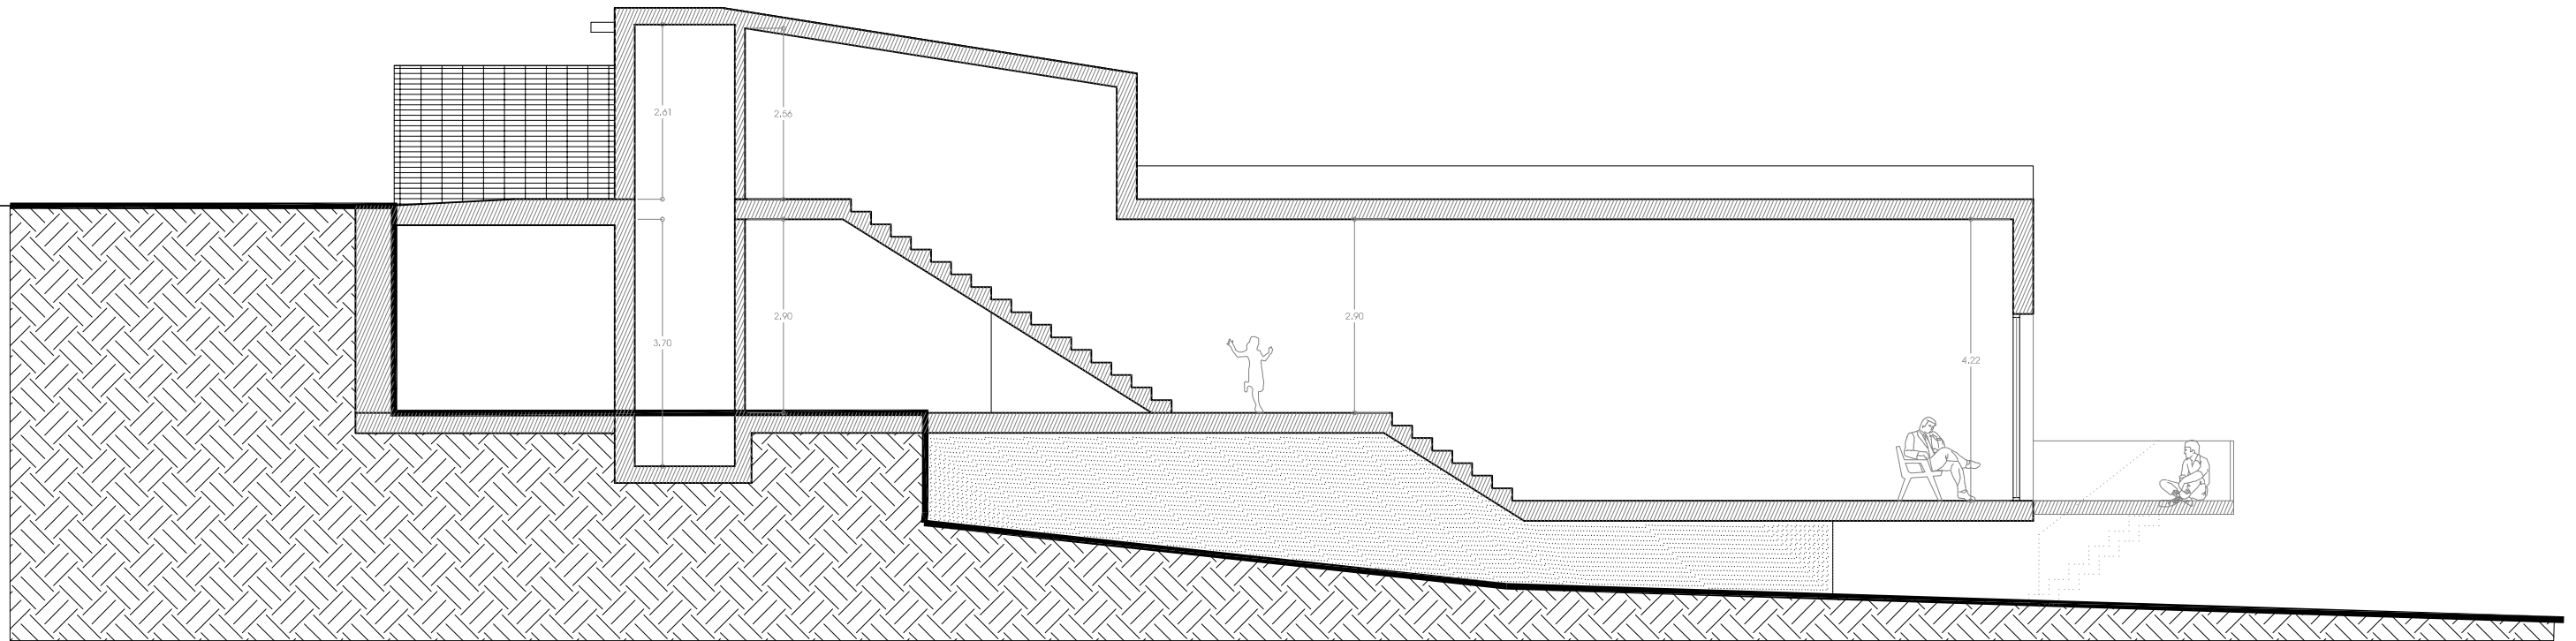

ARQUITECTO XOSE BAR BOO 14 BAJO. VIGO
886 127 105 monicalcorcoba@coag.es

MÓNICA CORCOBA LÓPEZ

ANTEPROYECTO VIVIENDAS ADOSADAS

situación AVENIDA DA PONTE. CABRAL. 36318 VIGO
promotor ARANDA PROMOCIONES INMOBILIARIAS 2023 S.L.

SECCIONES VIVIENDA

Ao4

03/2026